

ΕΦΗΜΕΡΙΣ ΤΗΣ ΚΥΒΕΡΝΗΣΕΩΣ
ΤΗΣ ΕΛΛΗΝΙΚΗΣ ΔΗΜΟΚΡΑΤΙΑΣ

ΑΘΗΝΑ 1 ΔΕΚΕΜΒΡΙΟΥ 1992	ΤΕΥΧΟΣ ΤΕΤΑΡΤΟ	ΑΡΙΘΜΟΣ ΦΥΛΛΟΥ 1243

ΠΕΡΙΕΧΟΜΕΝΑ

ΠΟΛΕΟΔΟΜΙΑ

ΑΠΟΦΑΣΕΙΣ

ΠΟΛΕΟΔΟΜΙΑ

ΑΠΟΦΑΣΕΙΣ

Αριθ. ΤΠ 1100 (1)

Καθορισμός ορίων οικισμού Λουτρών ν. Κύθνου και χαρακτηρισμός αυτού.

Η ΝΟΜΑΡΧΗΣ ΚΥΚΛΑΔΩΝ

Έχοντας υπόψη:

1) Τις διατάξεις του από 24.4.85 Π. Δ/τος ΦΕΚ 181Δ «καθορισμός ορίων οικισμών της χώρας μέχρι 2000 κατοίκους κατηγορία αυτών και καθορισμός όρων και περιορισμών δόμησής τους όπως αυτό τροποποιήθηκε με το από 14/2/87 Π.Δ. ΦΕΚ 133Δ και το από 25.4.89 Π.Δ. ΦΕΚ 293Δ».

2) Το Ν. 1577/85 ΦΕΚ 210Α.

3) Το από 21.7.71 Β.Δ. ΦΕΚ 192Δ «Περί εγκρίσεως του ρυμοτομικού σχεδίου Λουτρών ν. Κύθνου και καθορισμός όρων και περιορισμών δόμησης των οικοπέδων αυτού» όπως τροποποιήθηκε με το Π.Δ. 14.2.81 ΦΕΚ 118Δ.

4) Το Π.Δ. 17.6.88 ΦΕΚ 504Δ/14.7.88 «Χαρακτηρισμός οικισμών του Ν. Κυκλάδων ως παραδοσιακών και καθορισμός ειδικών όρων και περιορισμών δόμησης».

5) Τις προτάσεις των ιδιωτών μελετητών μηχανικών στους οποίους ανατέθηκε σχετική μελέτη στα πλαίσια του προγράμματος εκπόνησης πολεοδομικών μελετών σε οικισμούς κάτω των 2000 κατ.

6) Τα πληθυσμιακά στοιχεία της ειδικότητας απογραφής του κράτους της Ε.Σ.Υ.Ε.

7) Την υπ' αρ. 26/92 Απόφαση του Κοινοτικού Συμβουλίου με θέμα «Καθορισμός ορίων οικισμού Λουτρών ν. Κύθνου».

8) Την ομόφωνη γνώμη του Σ.Χ.Ο.Π. του Νομού που διατυπώθηκε στη συνεδρίαση της 2.6.92 και στη πράξη 24/92.

9) Τις ενστάσεις των ενδιαφερομένων πολιτών, αποφασίζουμε:

1. Κατατάσσουμε τον οικισμό Λουτρών ν. Κύθνου στην κατηγορία: Αξιόλογος Μικρός Παραλιακός Τουριστικός

2. Καθορίζουμε το όριο του οικισμού όπως αυτό φαίνεται στο συνοδευτικό τοπογραφικό Διάγραμμα της παρούσας Απόφασης με κλίμακα 1:2000 που αποτελεί αναπόσπαστο μέρος της απόφασης αυτής και συντάχθηκε βάσει στοιχείων μελετών και επί τόπου ελέγχου.

3. Όροι και περιορισμοί δόμησης για την εντός των ορίων του οικισμού περιοχή ισχύουν αυτοί που προβλέπονται από το Π.Δ. 17.6.88 ΦΕΚ 504Δ.

Για το τμήμα εντός του εγκεχριμένου ρυμοτομικού σχεδίου ισχύει το διάταγμα ρυμοτομίας με τους τυχόν περιορισμούς που θέτει αυτό.

Για το υπόλοιπο τμήμα ήτοι εκτός του εγκεχριμένου ρυμοτομικού σχεδίου και εντός των ορίων του οικισμού θα πρέπει πριν από οποιαδήποτε κατάτμηση οικοπέδων να θεωρείται το σχετικό Τ.Δ. από το ΤΠΠΕ Ν. Κυκλάδων ώστε να εξασφαλίζεται

α) Η συνέχεια των υπαρχόντων κοινοχρήστων χώρων σύμφωνα με τα οριζόμενα στις διατάξεις του άρθρου 6 του από 24.4.85 Π. Δ/τος λαμβάνοντας υπόψη και την υπ' αρ. 191/87 γνωμοδότηση της Νομικής Δ/νσης του ΥΠΕΧΩΔΕ που έγινε αποδεκτή με το υπ' αρ. 28839/14811/1533/7.8.87 έγγραφο του Υπουργείου ΠΕΧΩΔΕ.

β) Η συνέχεια των υφισταμένων εγκεχριμένων δρόμων του οικισμού.

Κατά τα λοιπά ισχύουν οι οικείες διατάξεις του από 24.4.85 Π. Δ/τος ΦΕΚ 181Δ όπως τροποποιήθηκε.

Από τις δ/ξεις αυτής της απόφασης δεν προκαλείται δαπάνη σε βάρος του κρατικού προϋπολογισμού.

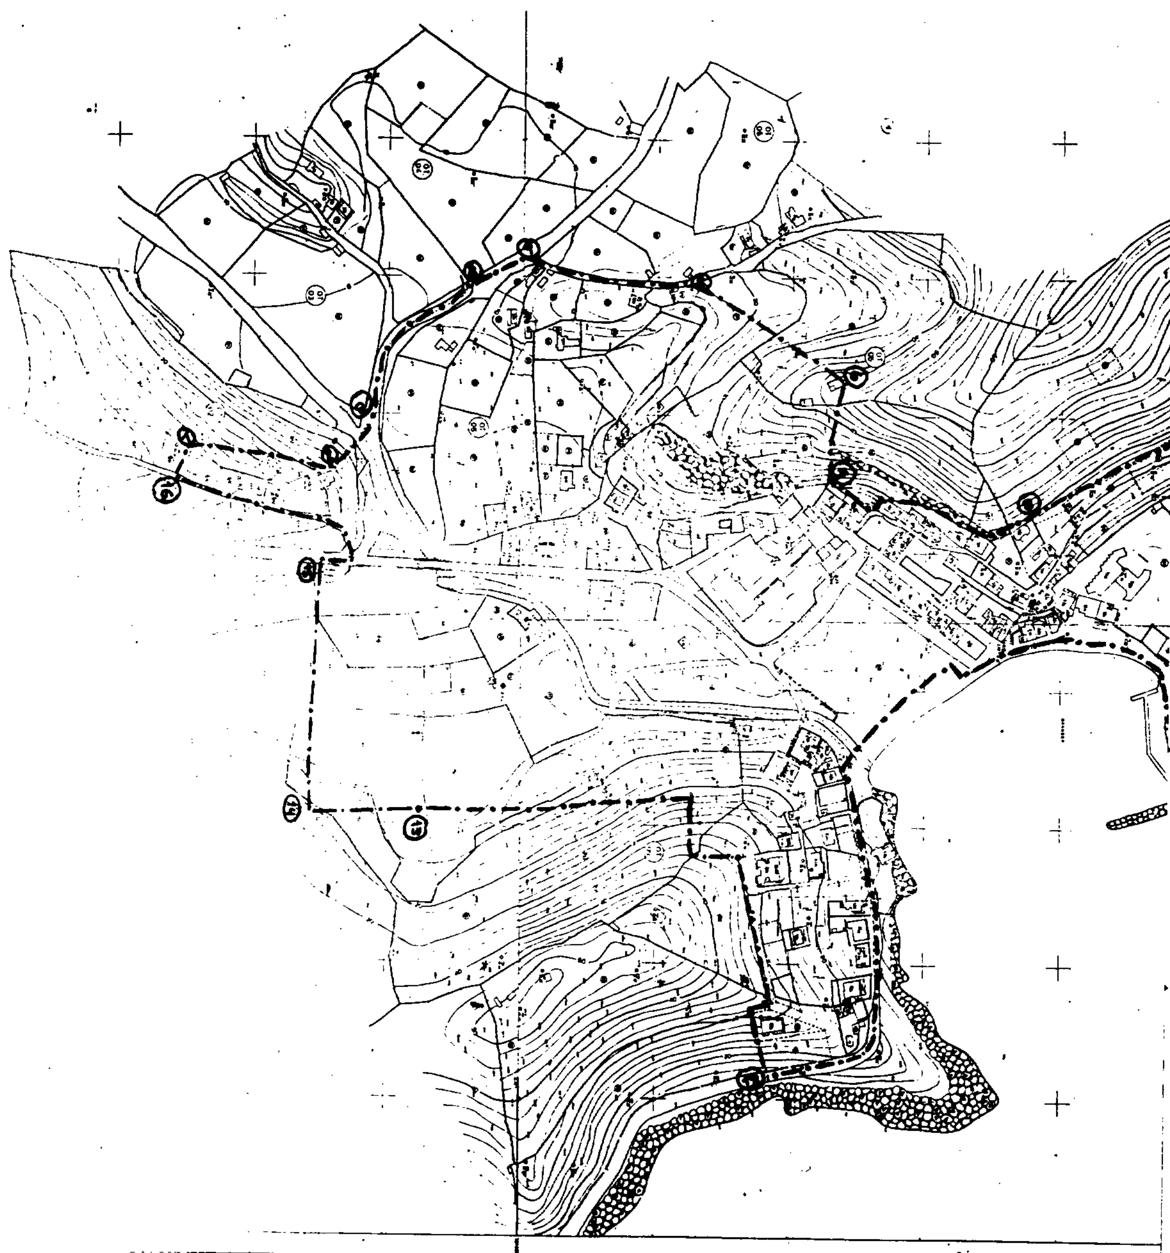
Η ισχύς της παρούσας Απόφασης αρχίζει από την δημοσίευσή της στην Εφημερίδα της Κυβερνήσεως.

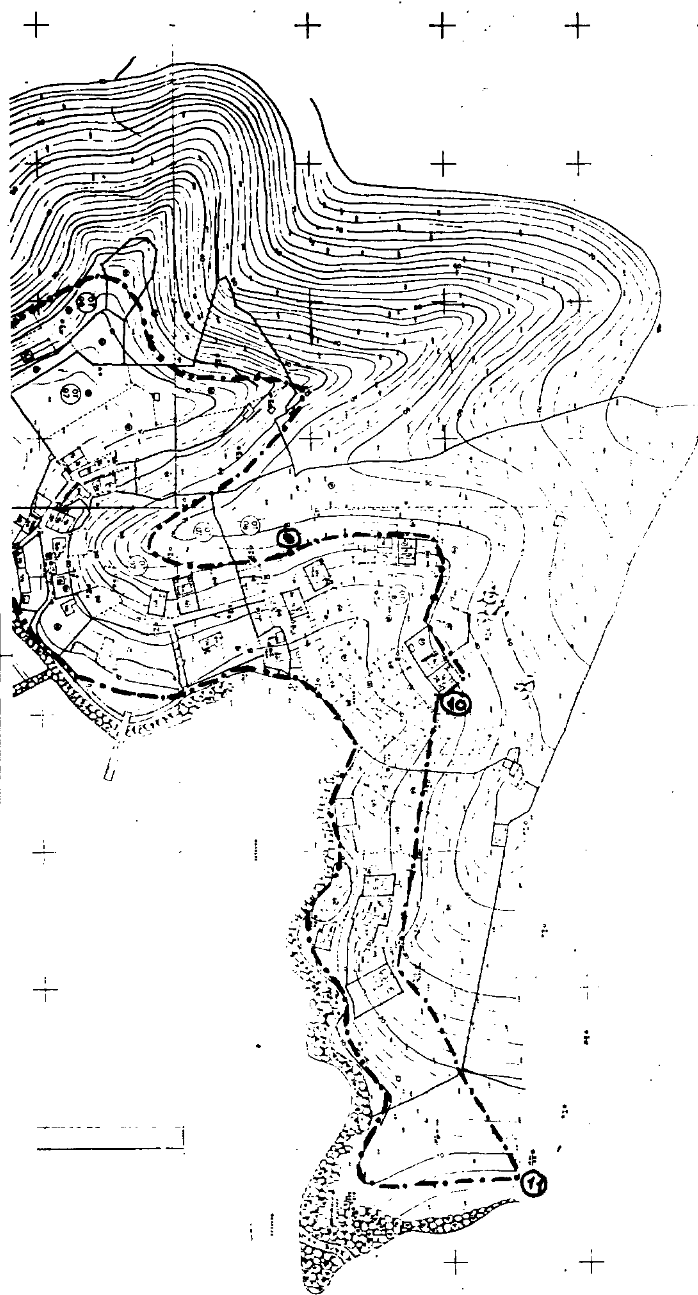
Η απόφαση αυτή να δημοσιευθεί στην Εφημερίδα της Κυβερνήσεως.

Ερμούπολη, 13 Νοεμβρίου 1992

Η Νομάρχης

ΑΙΚΑΤΕΡΙΝΗ ΓΙΑΒΑΣΗ


Το παρόν συνοδεύει
την υπ αρ ΤΠ 1100/92
Απόφαση Νομάρχη
Ερμούπολη
Θεωρήθηκε ο Προϊστ





ΟΡΙΟΘΕΤΗΣΗ ΟΙΚΙΣΜΟΥ

Υπουργειο ΠΕΡΙΒΑΛΛΟΝΤΟΣ ΧΩΡΟΤΑΞΙΑΣ & Δ.Ε

Δ/ΝΣΗ ΧΩΡΟΤΑΞΙΑΣ – ΤΜΗΜΑ ΠΟΛΕΟΔΟΜΙΑΣ

Αριθ. ΤΠ 3375 (2)

Επαναχαθορισμός ορίων οιχισμού Μέγα Γιαλού ν. Σύρου και τροποποίηση και συμπλήρωση των υπ' αρ. ΤΠ οιχ. 402/86 και 826/89 Αποφάσεις Νομάρχη».

Η ΝΟΜΑΡΧΗΣ ΚΥΚΛΑΔΩΝ

Έχοντας υπόψη:

1) Τις διατάξεις του από 24.4.85 Π. Δ/τος ΦΕΚ 181Δ/3.5.85 όπως τροποποιήθηκε με το Π.Δ. 14.2.87 ΦΕΚ 133Δ/23.2.87 και το Π.Δ. 25.4.89 ΦΕΚ 293Δ/16.5.89.

2) Την υπ' αρ. ΤΠ οιχ 402/20.1.86 Απόφαση Νομάρχη Κυκλάδων περί καθορισμού ορίων όρων και περιορισμών δόμησης οικισμού Μέγα Γυαλού ν. Σύρου όπως αυτή αναθεωρήθηκε με την ΤΠ 826/29.5.89 Απόφαση Νομάρχη.

3) Το Π.Δ. 11.5.89 ΦΕΚ 339Δ «Περί Καθορισμού ζωνών οικιστικού ελέγχου στη ν. Σύρο».

4) Τις υπ' αρ. 22/89, 26/89 και 16/90 Αποφάσεις του Κοινοτικού Συμβουλίου Βάρης με τα συνοδευτικά τους.

5) Τις υπ' αρ. 41/92 και 45/92 Αποφάσεις του Κοινοτικού Συμβουλίου Ποσειδωνίας με τα συνοδευτικά τους.

6) Την ομόφωνη γνώμη του Σ.Χ.Ο.Π. του Νομού που διατυπώθηκε στη συνεδρίαση της 11.8.92 και στη πράξη 45/92 για το τμήμα του οικισμού που ανήκει στα διοικητικά όρια της Κοινότητας Ποσειδωνίας.

7) Την ομόφωνη γνώμη του Σ.Χ.Ο.Π. του Νομού που διατυπώθηκε στη συνεδρίαση της 18.8.92 και στη πράξη 50/92 για το τμήμα του οικισμού που ανήκει στα διοικητικά όρια της Κοινότητας Βάρης, αποφασίζουμε:

Επαναχαθορίζουμε το όριο του οικισμού Μέγα Γυαλού ν. Σύρου το οποίο καθορίσθηκε με τις ΤΠ οιχ. 402/86 και ΤΠ 826/89 Αποφάσεις Νομάρχη Κυκλάδων, όπως αυτό φαίνεται στη συνημμένη αεροφωτογραφία η οποία και αποτελεί αναπόσπαστο στοιχείο της παρούσας απόφασης.

Η ευθεία 16-17 ακολουθεί την καθορισμένη γραμμή παραλίας.

Κατά μήκος του κοινοτικού δρόμου που συνδέει τον Όρμο Αμπέλας με τον Επαρχιακό δρόμο Μέγα Γιαλού- Ποσειδωνίας και για τα εντός του οικισμού οικόπεδα ορίζεται απόσταση κτισμάτων των από το άκρο του δρόμου 6Μ.

Αρτιότητα οικοπέδου 1000μ2.

Κατά τα λοιπά ισχύουν τα οριζόμενα στις υπ' αρ. ΤΠ οιχ. 402/86 και ΤΠ 826/89 Αποφάσεις Νομάρχη.

Από τις δ/ξεις αυτής της απόφασης δεν προκαλείται δαπάνη σε βάρος του κρατικού προϋπολογισμού.

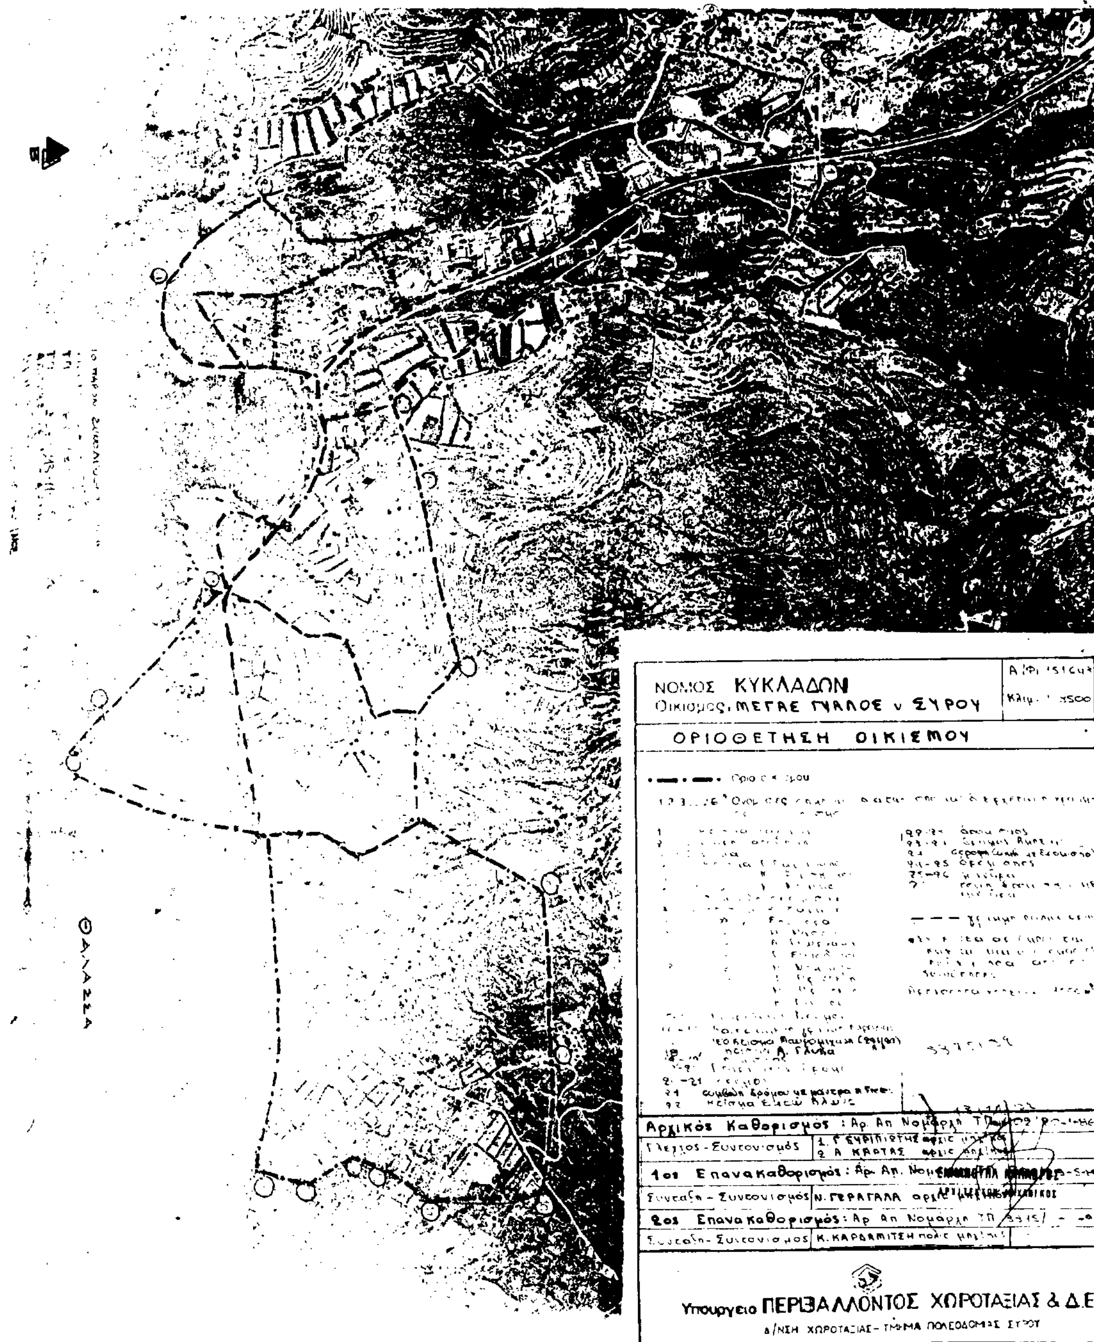
Η ισχύς της παρούσας Απόφασης αρχίζει από την δημοσίευσή της στην Εφημερίδα της Κυβερνήσεως.

Η απόφαση αυτή να δημοσιευθεί στην Εφημερίδα της Κυβερνήσεως.

Ερμούπολη, 13 Νοεμβρίου 1992

Η Νομάρχης

ΑΙΚΑΤΕΡΙΝΗ ΓΙΑΒΑΣΗ


ΘΑΛΑΣΣΑ
ΝΟΜΟΣ ΚΥΚΛΑΔΩΝ
Οικισμος: ΜΕΓΑΣ ΓΥΑΛΟΣ ν. ΣΥΡΟΥ
ΟΡΙΟΘΕΤΗΣΗ ΟΙΚΙΣΜΟΥ
Αρχικός Καθορισμός : Αρ. Απ. Νομάρχη
Ελεγχος - Συντονισμός
1. Γ. ΕΥΡΙΠΙΩΤΗΣ
2. Α. ΚΑΡΤΑΣ
1ος Επανακαθορισμός : Αρ. Απ. Νομ
Συνταξη - Συντονισμός
Ν. ΓΕΡΑΓΑΛΑ
2ος Επανακαθορισμός : Αρ. Απ. Νομάρχη ΤΠ
Συνταξη - Συντονισμος
Κ. ΚΑΡΔΑΜΙΤΣΗ
Υπουργειο ΠΕΡΙΒΑΛΛΟΝΤΟΣ ΧΩΡΟΤΑΞΙΑΣ & Δ.Ε
Δ/ΝΣΗ ΧΩΡΟΤΑΞΙΑΣ - ΤΜΗΜΑ ΠΟΛΕΟΔΟΜΙΑΣ ΣΥΡΟΥ

Αριθ. 4959/3784 (3)

Αναγνώριση οδού Δήμου Κανδάνου, που συνδέει τον οικισμό «Λόφο» με την πόλη της Κανδάνου, ως κύριας δημοτικής για την οποία έχουν εφαρμογή οι διατάξεις της παραγρ. 2 του άρθρου 1 του από 24/5/85 Π.Δ. για την δόμηση εκτός σχεδίου.

Ο ΝΟΜΑΡΧΗΣ ΧΑΝΙΩΝ

Έχοντας υπόψη:

1. Τις διατάξεις του Π.Δ. 24/5/85 (ΦΕΚ. 270Δ/31.5.85) και ειδικότερα την παράγρ. 2 του άρθρου 1.

2. Την με αριθμό 38/92 απόφαση του Δημοτικού Συμβουλίου Κανδάνου.

3. Το με αριθμό 34/92 (θέμα 5ο) Πρακτικό του Συμβουλίου ΧΟΠ Ν. Χανίων.

Επειδή από έλεγχο διαγραμμάτων όπου φαίνεται η οδός του θέματος διαπιστώνεται ότι η υπόψη οδός έχει τις προϋποθέσεις που προβλέπουν οι διατάξεις της παραγρ. 2 του άρθρου 1 του από 24/5/85 Π.Δ. για τη δόμηση εκτός σχεδίου, αποφασίζουμε:

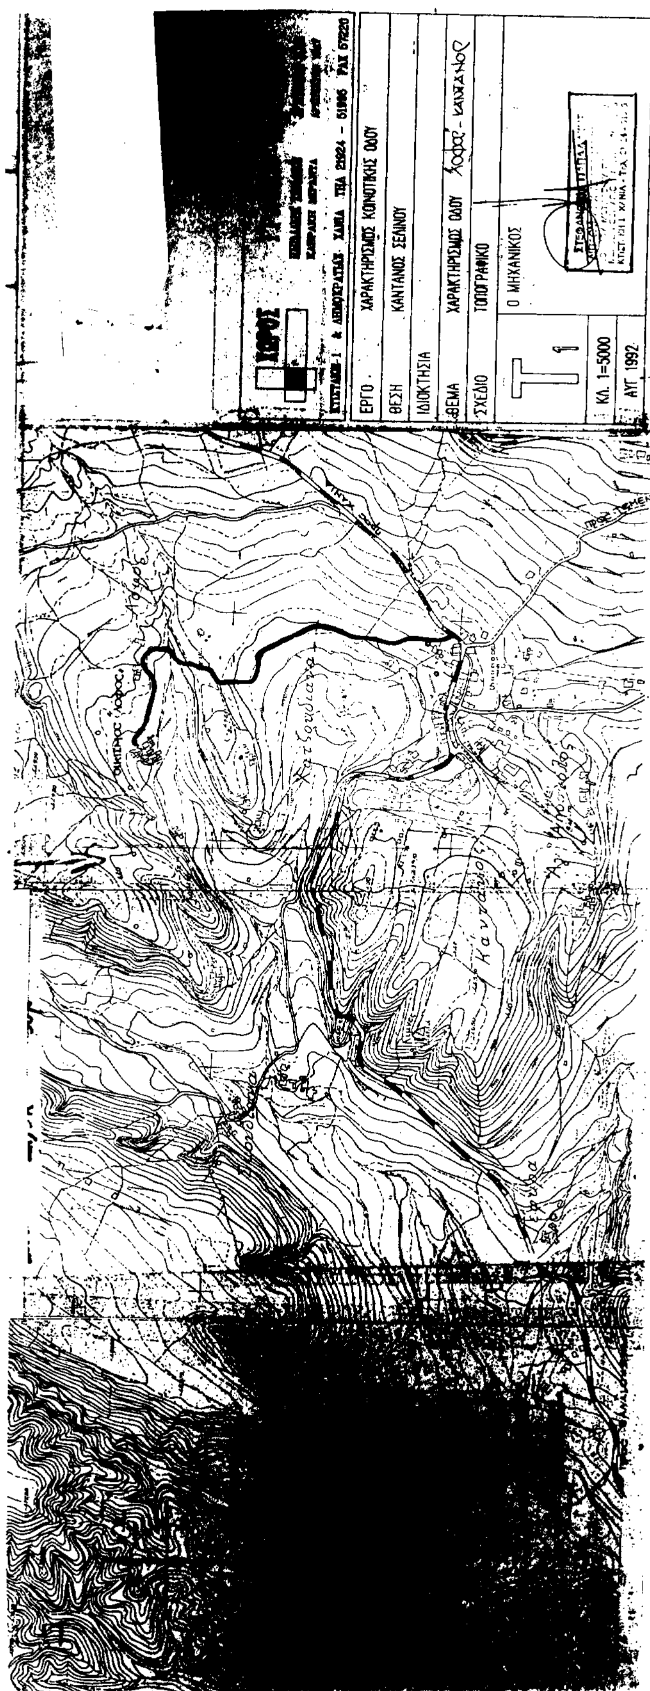
1. Αναγνωρίζουμε σαν κύρια δημοτική την οδό που συνδέει τον οικισμό «Λόφο» και την πόλη της Κανδάνου, όπως αυτή σημειώνεται στο συνοδευτικό της απόφασης αυτής διάγραμμα το θεωρημένο από τον Προϊστάμενο του ΤΠ και ΠΕ Ν. Χανίων με ημερομηνία 21/10/92.

2. Στην οδό αυτή έχουν εφαρμογή οι διατάξεις της παραγρ. 2 του άρθρου 1 του από 24/5/85 (ΦΕΚ 270Δ/85).

Η απόφαση αυτή μαζί με το σχετικό διάγραμμα να δημοσιευθεί στην Εφημερίδα της Κυβερνήσεως.

Χανιά, 21 Οκτωβρίου 1992

Ο Νομάρχης
ΑΝΤΩΝΗΣ ΓΡΗΓΟΡΑΚΗΣ


ΕΡΓΟ
ΧΑΡΑΚΤΗΡΙΣΜΟΣ ΚΟΙΝΟΤΙΚΗΣ ΟΔΟΥ
ΘΕΣΗ
ΚΑΝΤΑΝΟΣ ΣΕΛΙΝΟΥ
ΙΔΙΟΚΤΗΣΙΑ
ΘΕΜΑ
ΧΑΡΑΚΤΗΡΙΣΜΟΣ ΟΔΟΥ
ΣΧΕΔΙΟ
ΤΟΠΟΓΡΑΦΙΚΟ
Ο ΜΗΧΑΝΙΚΟΣ
ΚΛ. 1=5000
ΑΥΓ. 1992

ΕΘΝΙΚΟ ΤΥΠΟΓΡΑΦΕΙΟ

Εκδίδει την ΕΦΗΜΕΡΙΔΑ ΤΗΣ ΚΥΒΕΡΝΗΣΕΩΣ από το 1833

Διεύθυνση : Καποδιστρίου 34 Ταχ. Κώδικας: 104 32 TELEX : 22.3211 YPET GR	Οι Υπηρεσίες του **ΕΘΝΙΚΟΥ ΤΥΠΟΓΡΑΦΕΙΟΥ** λειτουργούν καθημερινά από **8.00'** έως **13.30'**

ΧΡΗΣΙΜΕΣ ΠΛΗΡΟΦΟΡΙΕΣ

* Πώληση ΦΕΚ όλων των Τευχών Σολωμού 51 τηλ.: 52.39.762
* ΒΙΒΛΙΟΘΗΚΗ: Σολωμού 51 τηλ.: 52.48.188
* Για φωτοαντίγραφα παλαιών τευχών στην οδό Σολωμού 51 τηλ.: 52.48.141
* Τμήμα πληροφόρησης: Για τα δημοσιεύματα των ΦΕΚ Καποδιστρίου 25 τηλ.: 52.25.713 – 52.49.547

* Οδηγίες για δημοσιεύματα Ανωνύμων Εταιρειών και ΕΠΕ τηλ.: 52.48.785

  Πληροφορίες για δημοσιεύματα Ανωνύμων Εταιρειών και ΕΠΕ τηλ.: 52.25.761

* Αποστολή ΦΕΚ στην επαρχία με καταβολή της αξίας του δια μέσου Δημοσίου Ταμείου Για πληροφορίες: τηλ.: 52.48.320

Τιμές κατά τεύχος της ΕΦΗΜΕΡΙΔΑΣ ΤΗΣ ΚΥΒΕΡΝΗΣΕΩΣ:

Κάθε τεύχος μέχρι 8 σελίδες δρχ. 60. Από 9 σελίδες μέχρι 16 δρχ. 100, από 17 έως 24 δρχ. 120

Από 25 σελίδες και πάνω η τιμή πώλησης κάθε φύλλου (8σέλιδου ή μέρους αυτού) αυξάνεται κατά 40 δρχ.

Μπορείτε να γίνετε συνδρομητής για όποιο τεύχος θέλετε. Θα σας αποστέλλεται με το Ταχυδρομείο.

ΕΤΗΣΙΕΣ ΣΥΝΔΡΟΜΕΣ

Κωδικός αριθ. κατάθεσης στο Δημόσιο Ταμείο 2531			Κωδικός αριθ. κατάθεσης στο Δημόσιο Ταμείο 3512	
Η ετήσια συνδρομή είναι:			Ποσοστό 5% υπέρ του Ταμείου Αλληλοβοηθείας του Προσωπικού (ΤΑΠΕΤ)	
α) Για το Τεύχος Α'	Δρχ.	13.000	Δρχ.	650
β) » » » Β'	»	23.000	»	1.150
γ) » » » Γ'	»	7.000	»	350
δ) » » » Δ'	»	22.000	»	1.100
ε) » » » Αναπτυξιακών Πράξεων	»	15.000	»	750
στ) » » » Ν.Π.Δ.Δ.	»	7.000	»	350
ζ) » » » ΠΑΡΑΡΤΗΜΑ	»	4.000	»	200
η) » » » Δελτ. Εμπ.& Βιομ. Ιδ.	»	7.000	»	350
θ) » » » Αν. Ειδικού Δικαστηρίου	»	2.000	»	100
ι) » » » Α.Ε. & Ε.Π.Ε.	»	50.000	»	2.500
ια) Για όλα τα Τεύχη	»	100.000	»	5.000

Πληροφορίες: τηλ. 52.48.320